


COORDENADAS DE VERTICES DE PARCELAS		
VERTICE	X	Y
029	651257.02	4665296.82
030	651141.76	4665224.91
031	651093.37	4665289.02
032	651214.69	4665364.67

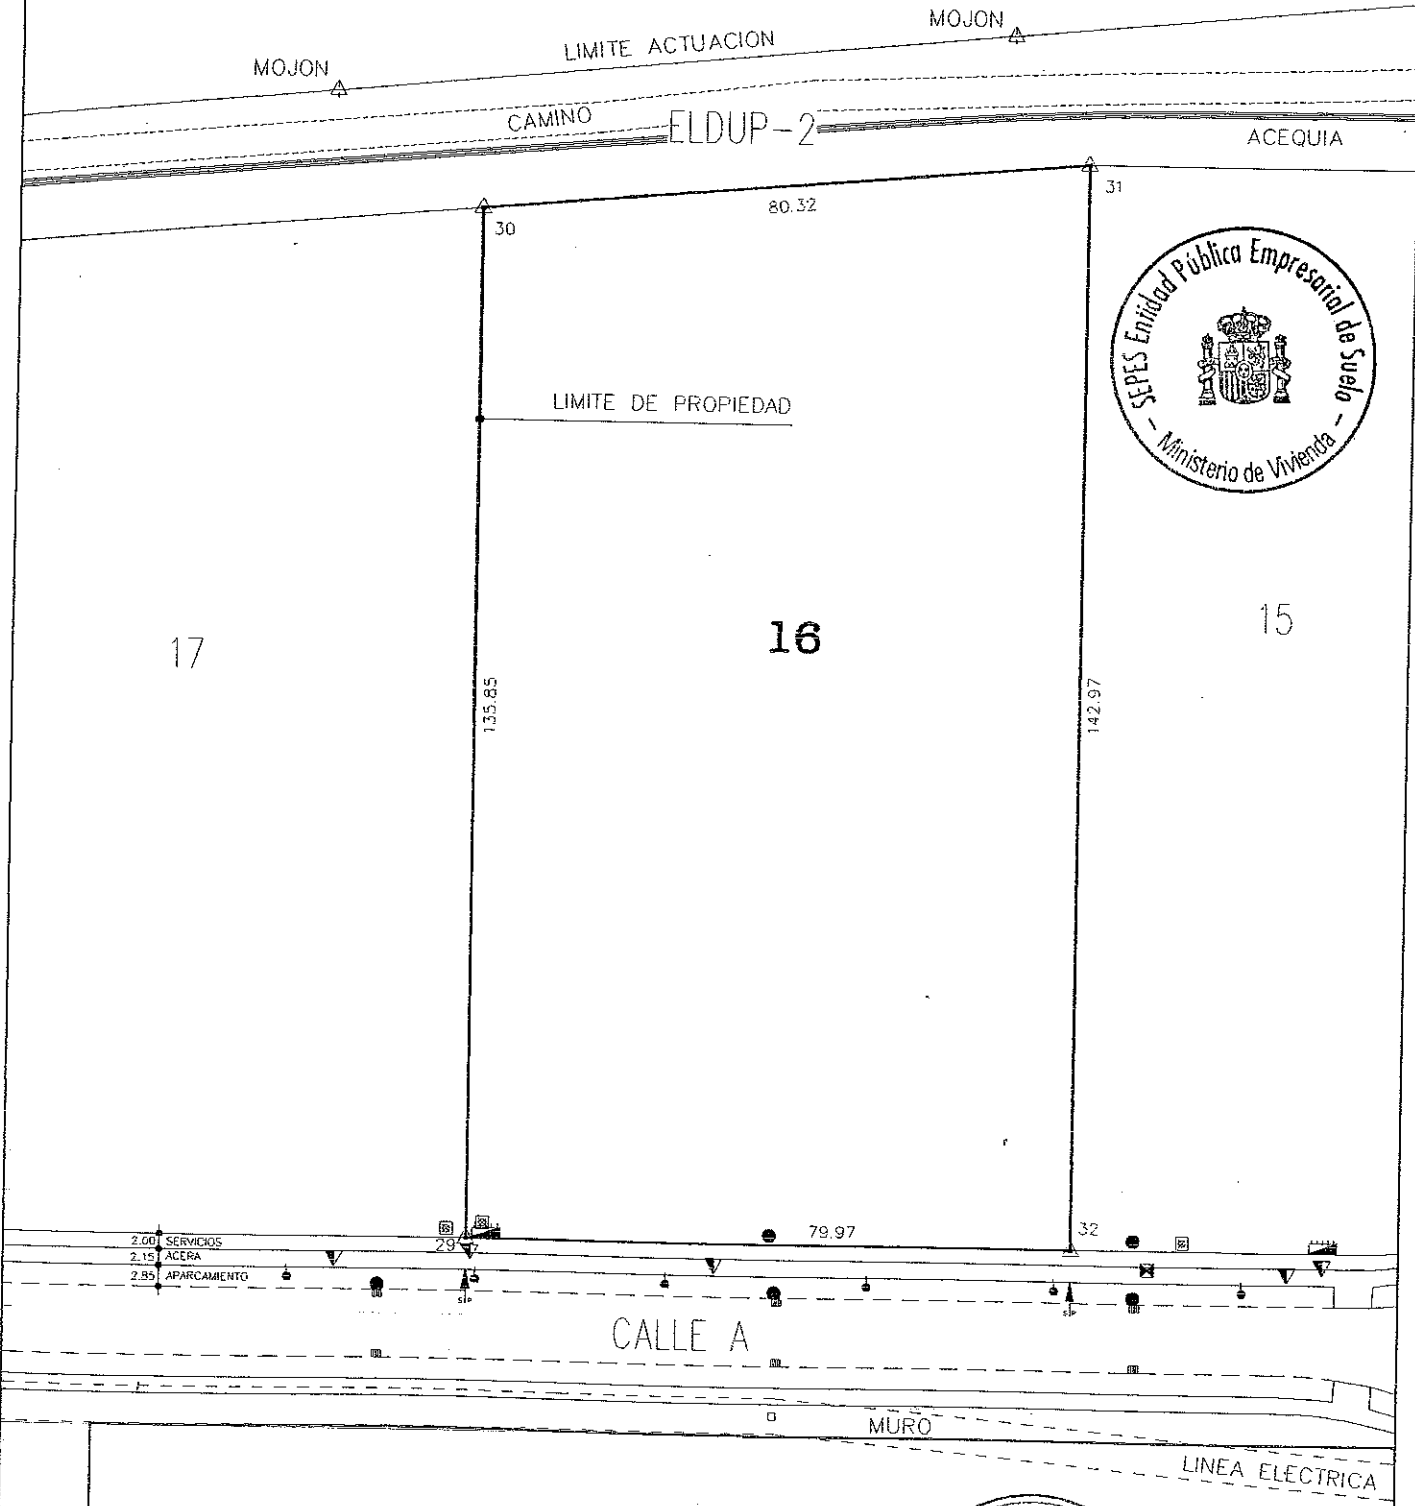

- 2.00 SERVICIOS
- 2.15 ACERA
- 2.55 APARCAMIENTO

Entidad Pública Empresarial de Suelo Paseo de la Castellana num. 91 28046 MADRID TN 556 50 15				CLAVO PINTURA 		HITO 		SANFANEADO 		ELECTRICIDAD 		TELEFONO 	
ACTUACION	VALDEFERRIN 3ª FASE	LOCALIDAD	EJEA DE LOS CABALLEROS	PROVINCIA	ZARAGOZA	AUTOR DEL TRABAJO Fco. GLEZ. CABALLER ING.TEC.TOPOGRAFIA		FECHA JUNIO-2004		COLEGIO OFICIAL DE INGENIEROS TECNICO EN TOPOGRAFIA			
PARCELA	16	SUPERFICIE	11.151,44 m ²	ESCALA	1/1000								