



TUDELA ←

→ ZARAGOZA

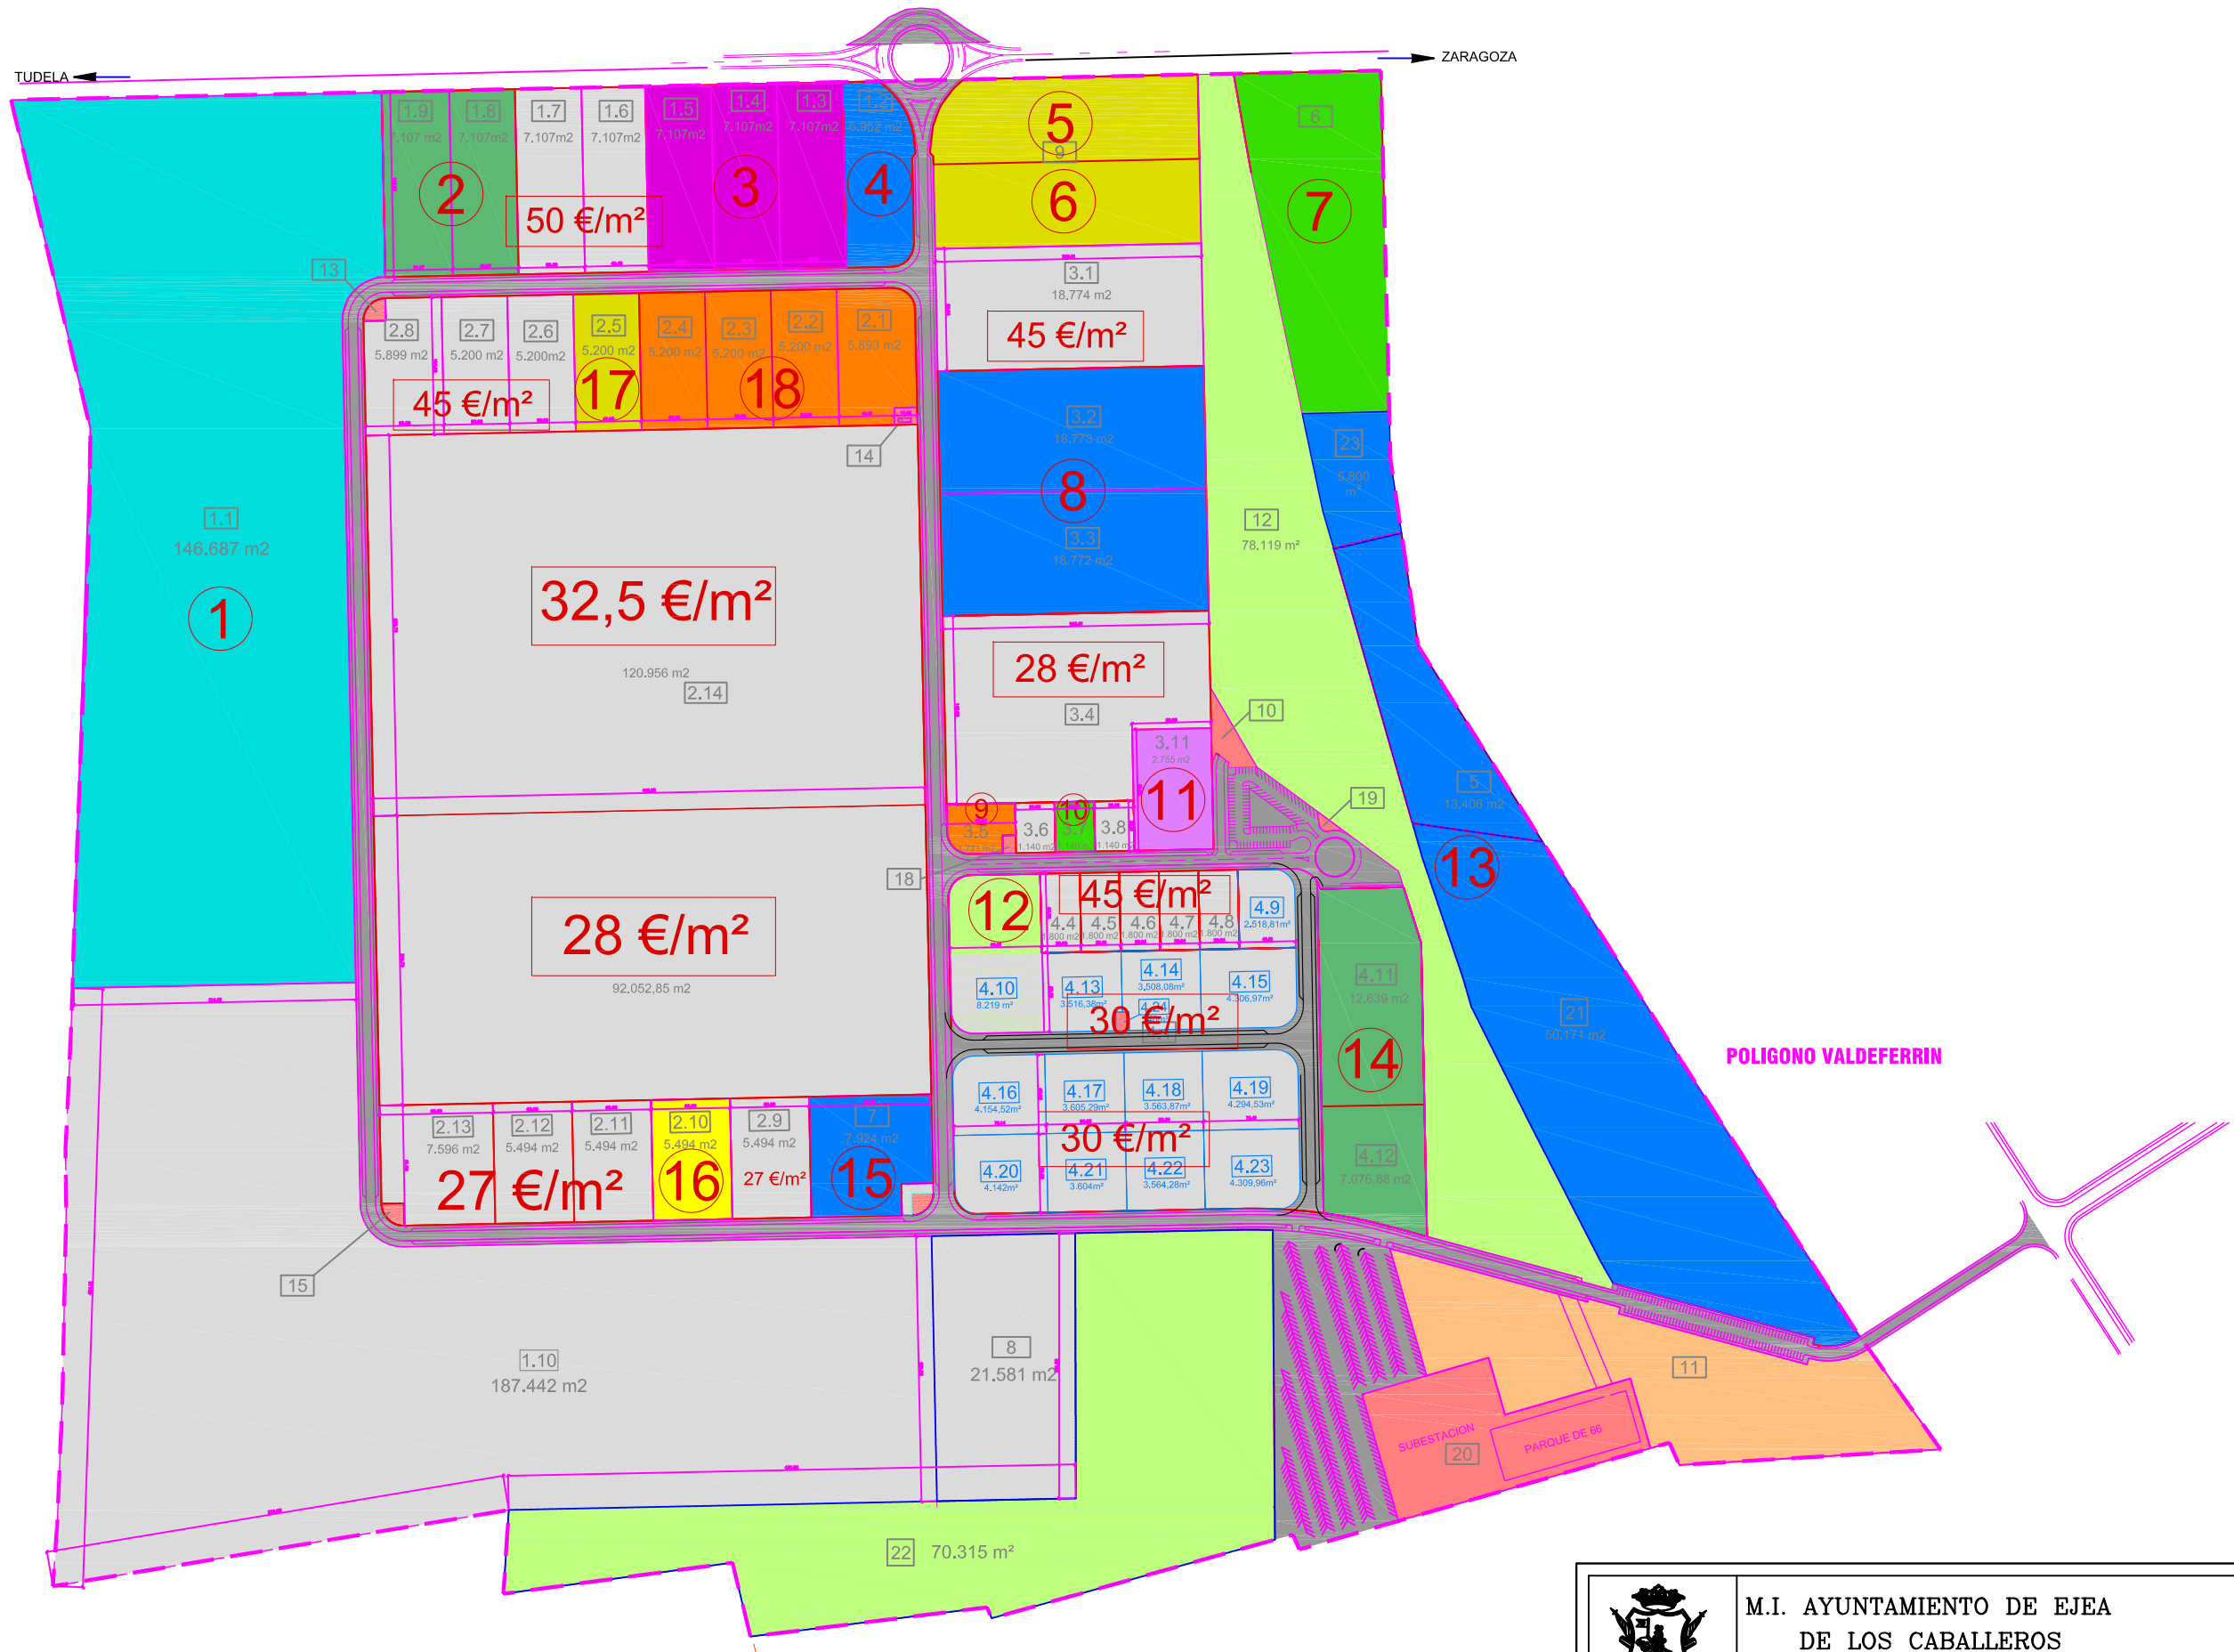

POLIGONO VALDEFERRIN

 M.I. AYUNTAMIENTO DE EJEA DE LOS CABALLEROS (ZARAGOZA)		
Nº Referencia	ASUNTO/EMPLAZAMIENTO	Fecha
01/2019	PLANO COMERCIAL POLÍGONO VALDEFERRÍN	SEPTIEMBRE 2019
Nº Plano	TITULO	Escala
01	PLANO COMERCIAL POLÍGONO VALDEFERRÍN SECTOR 8. CUARTA FASE	1 : 2.000