



COORDENADAS DE VERTICES DE PARCELAS		
VERTICE	X	Y
020	651248.68	4665103.02
021	651341.69	4665161.03
022	651216.15	4665128.21
023	651190.15	4665160.81
024	651299.38	4665228.92

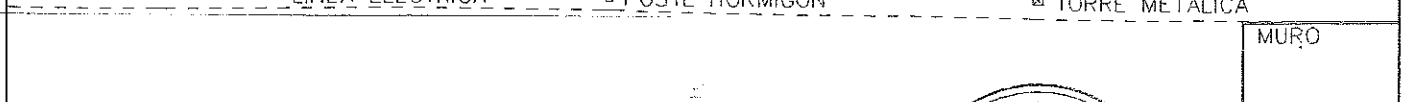

Entidad Pública Empresarial de Suelo Paseo de la Castellana num. 91 28046 MADRID TN 556 50 15				CLAVO (PINTURA) HITO SANEAMIENTO POLICION (PARCELAS)		ELECTRICIDAD TELEFONO ESCALERA REGULO MANTENIMIENTO ARQUITETA FARGOLA ACCION ARMARIO ARQUETA	
ACTUACION	VALDEFERRIN 3ª FASE	LOCALIDAD	EJEA DE LOS CABALLEROS	PROVINCIA	ZARAGOZA	AUTOR DEL TRABAJO	
PARCELA	18	SUPERFICIE	9.736,63 m ²	ESCALA	1/1000	ING. TEC. TOPOGRAFIA	
						F E C H A JUNIO-2004	

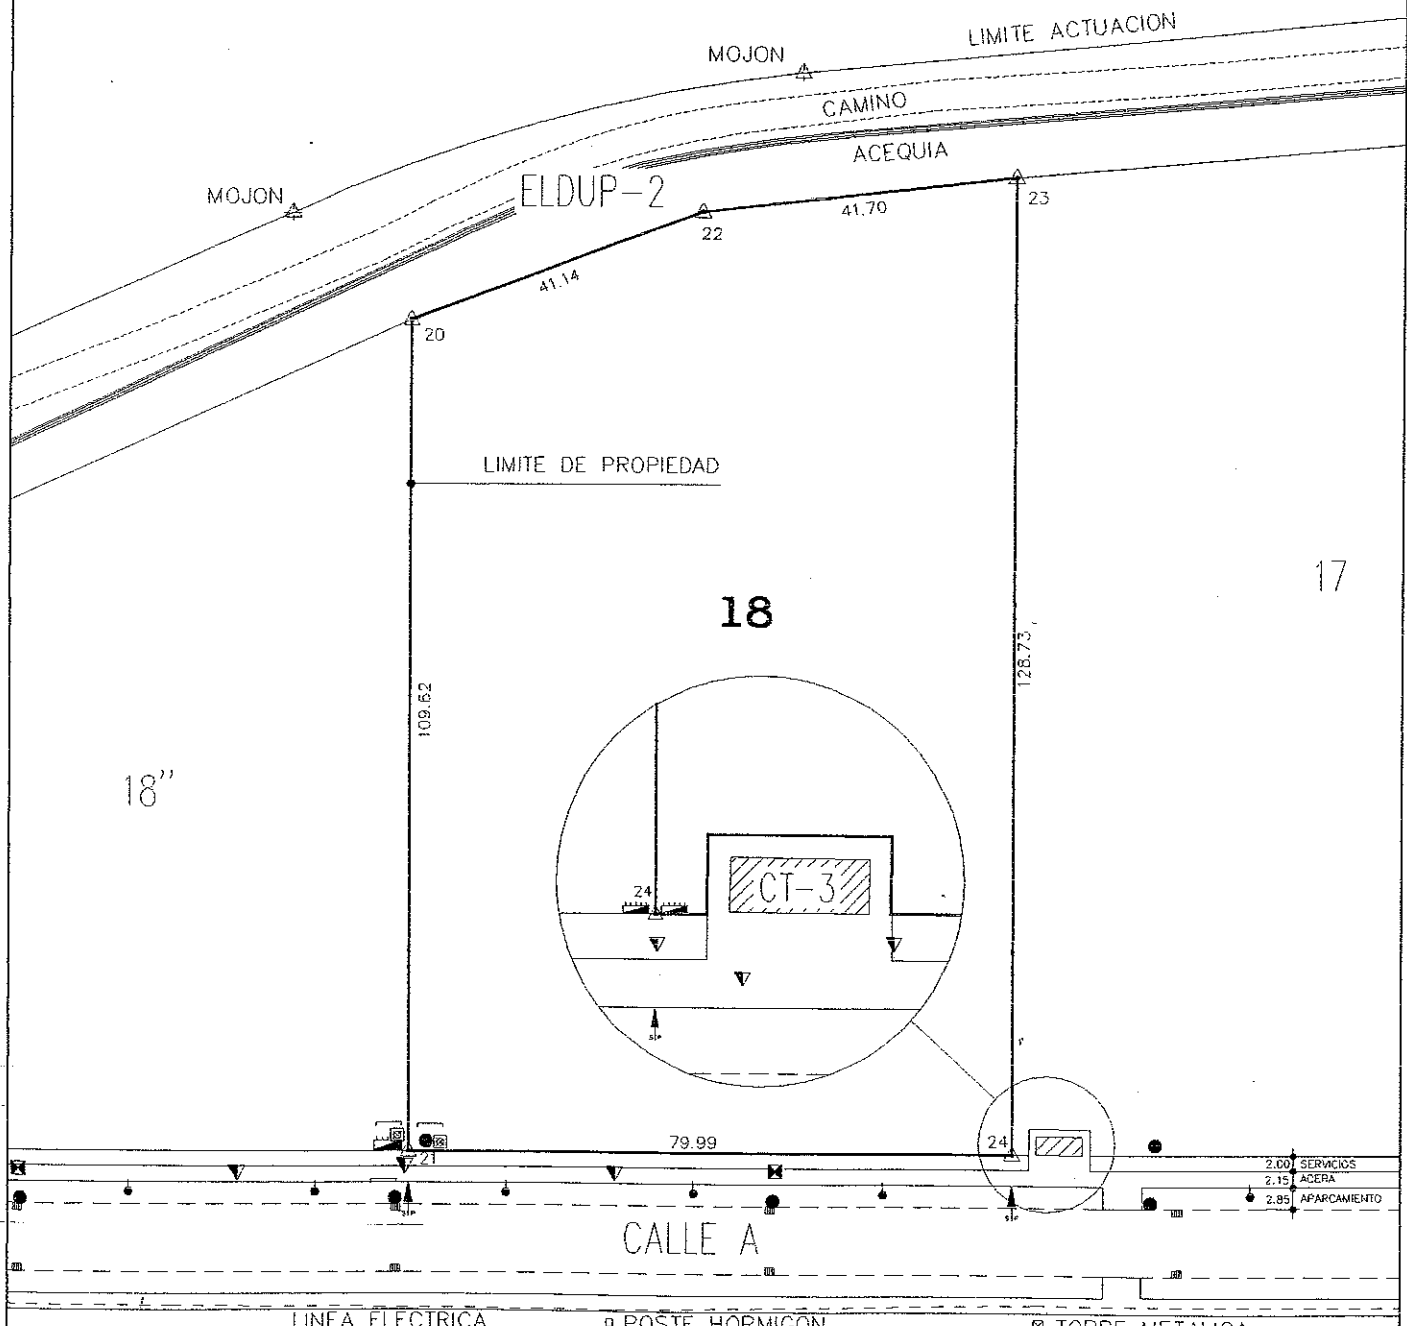