


COORDENADAS DE VERTICES DE PARCELAS		
VERTICE	X	Y
071	650982.07	4665781.33
072	651051.52	4665824.61
073	651052.42	4665822.33
074	651077.58	4665781.92
075	651008.53	4665738.88

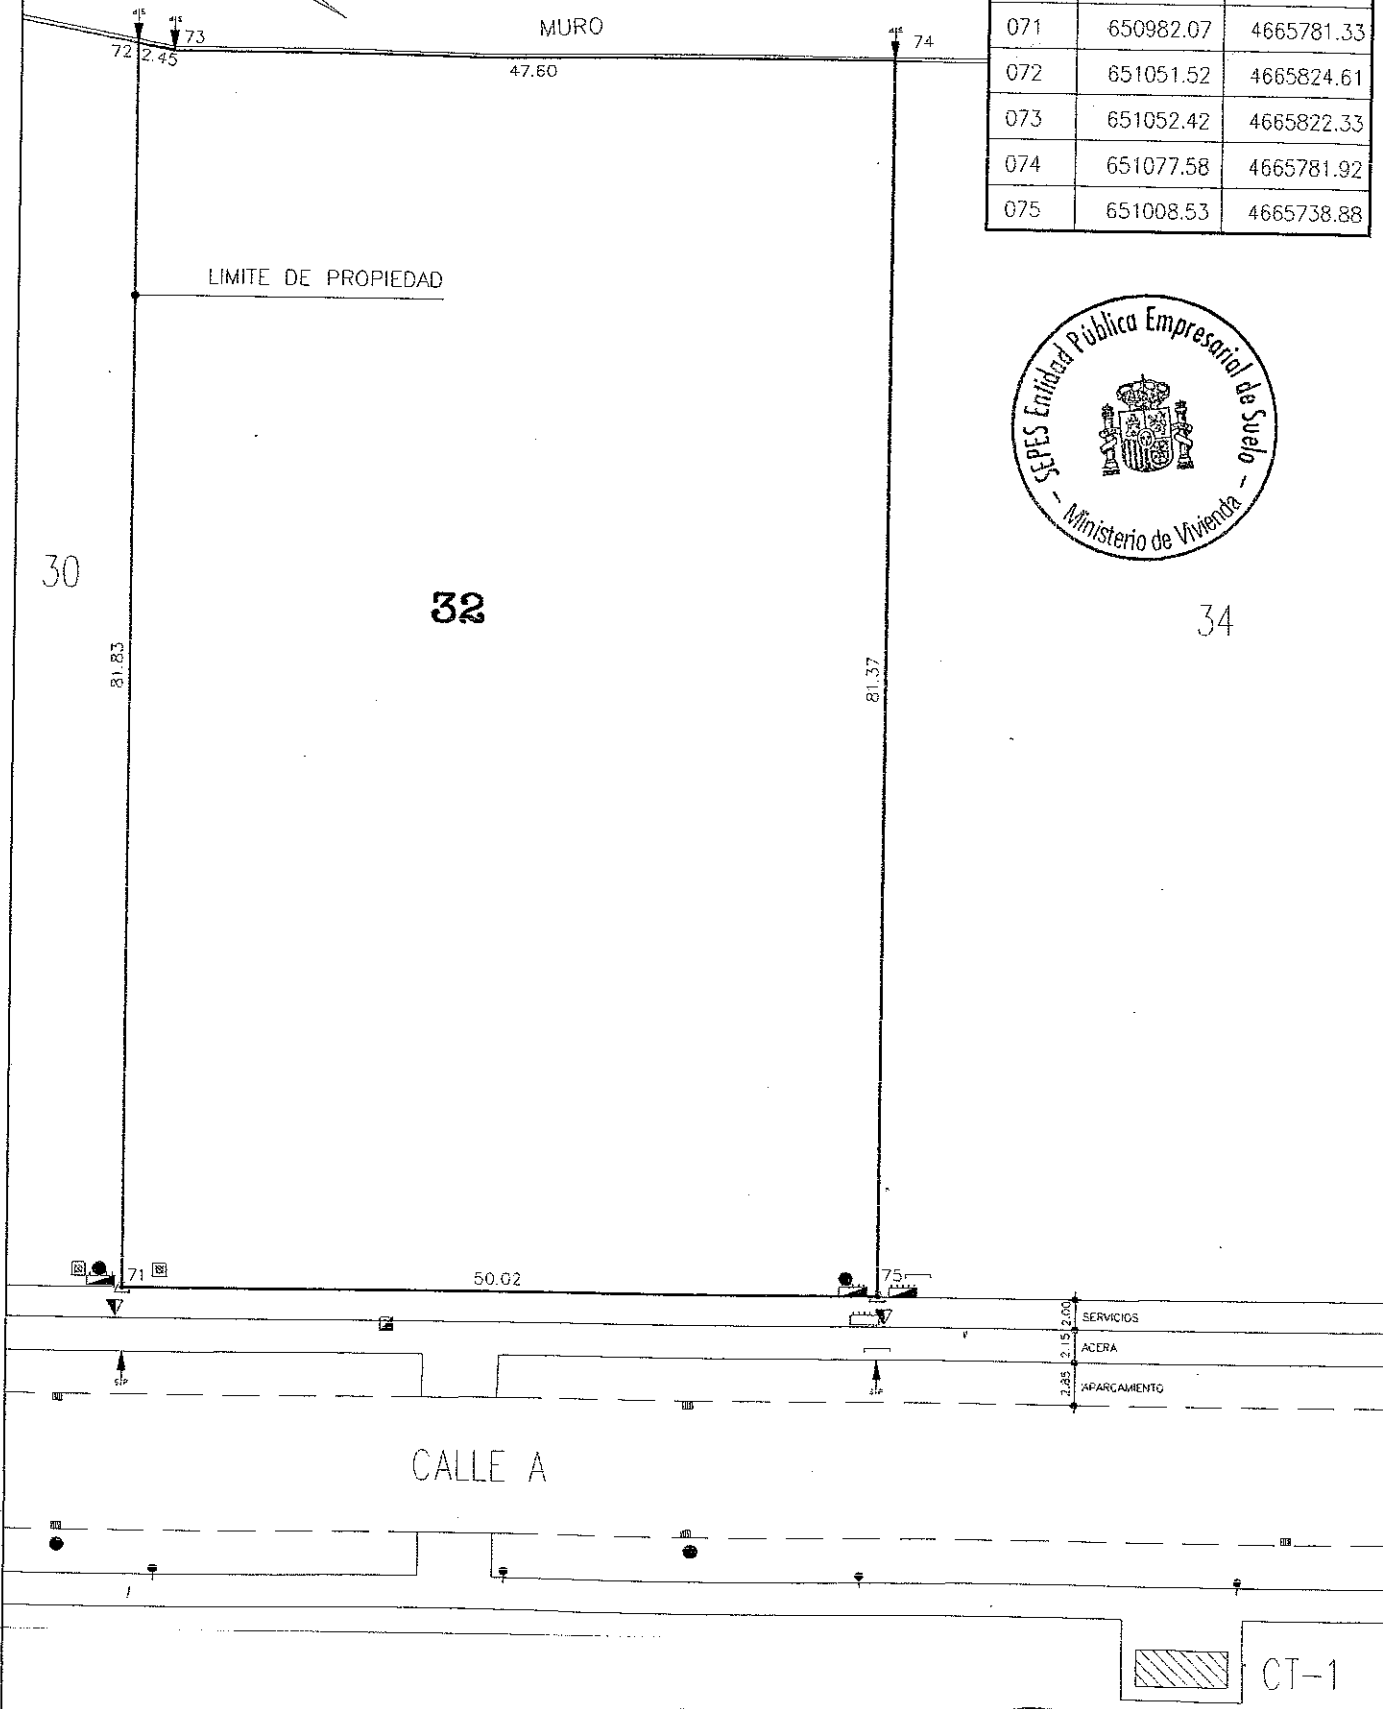

Entidad Pública Empresarial de Suelo Paseo de la Castellana num. 91 28046 MADRID TN 556 50 15					CLAVO PINTURA 	HITO 	SANEAMIENTO 	AGUAS 	ELECTRICIDAD 	TELEFONO 
ACTUACION	VALDEFERRIN 3ª FASE	LOCALIDAD	E.CEA DE LOS CABALLEROS	PROVINCIA	ZARAGOZA	AUTOR DEL TRABAJO Fco. GLEZ. CABALLER ING.TEC.TOPOGRAFIA		FECHA JUNIO-2004		
PARCELA	32	SUPERFICIE	4.070,86 m <sup>2</sup>	ESCALA	1/500					