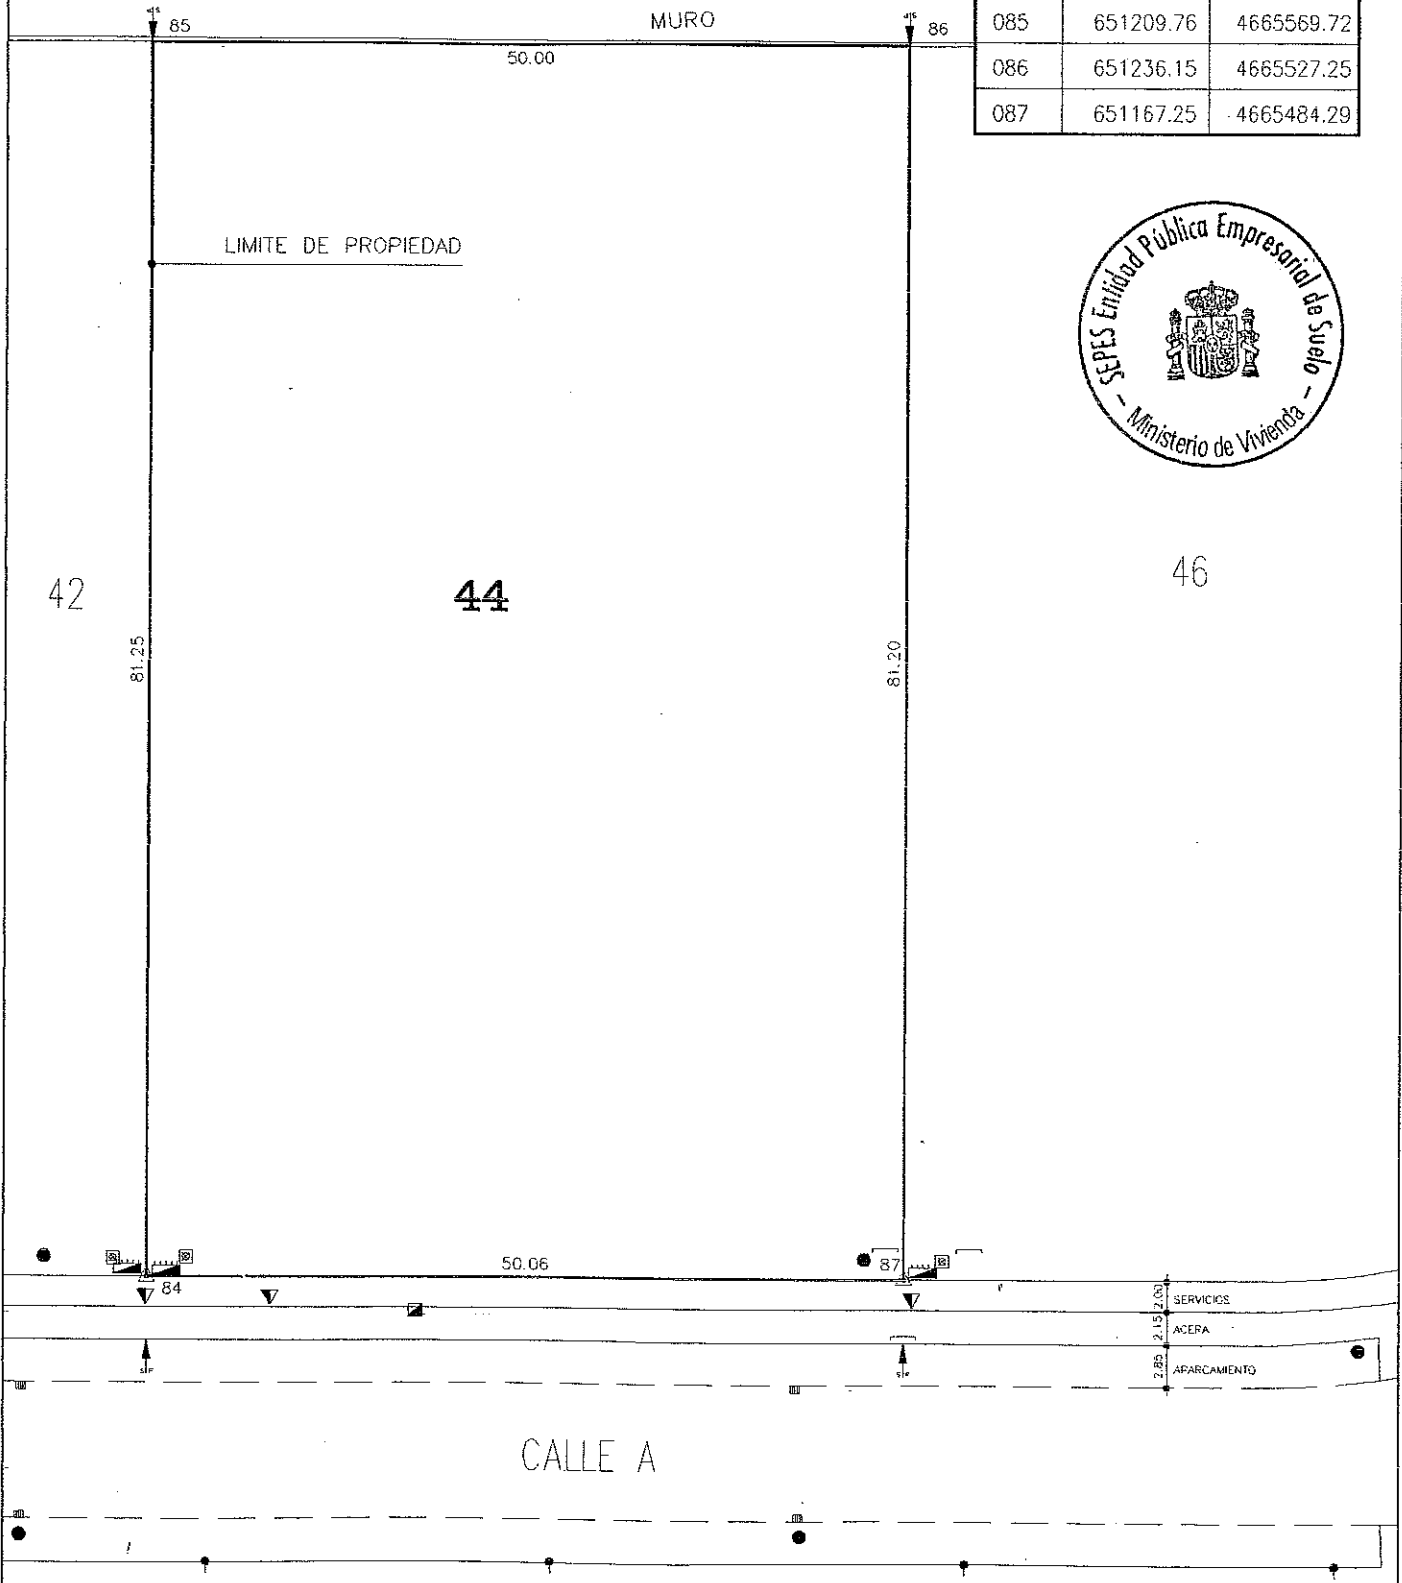
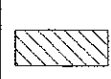
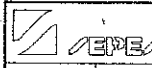




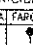


COORDENADAS DE VERTICES DE PARCELAS		
VERTICE	X	Y
084	651140.78	4665526.78
085	651209.76	4665569.72
086	651236.15	4665527.25
087	651167.25	4665484.29



 CT-2

 <b>Entidad Pública Empresarial de Suelo</b> Paseo de la Castellana num. 91 28046 MADRID TN 556 50 15				CLAVO PINTURA    HITO    SANEAMIENTO   		ELECTRICIDAD    TELEFONO  	
ACTUACION VALDEFERRIN 3ª FASE    LOCALIDAD EREA DE LOS CABALLEROS    PROVINCIA ZARAGOZA				AUTOR DEL TRABAJO GLEZ. CABALLERO		FECHA JUNIO-2004	
PARCELA 44		SUPERFICIE 4.063,74 m <sup>2</sup>		ESCALA 1/500		